



dr. geol. paolo sassone
geoingegneria ambientale mineraria

strada boccardo, 2 - 10020 casalborgone - TO (italia) tel. fax ++ 39 - 011 - 917.46.14
C.F. SSS PLA 64R13 B885H - P. IVA 07342130015

COMUNE DI MORANO PO
PROVINCIA DI ALESSANDRIA

PIANO REGOLATORE GENERALE COMUNALE
Variante strutturale 2003

All. 4 -
Carta di sintesi della pericolosità geomorfologica
e dell'idoneità all'utilizzazione urbanistica

scala 1/10.000

Incarico con Delibera G.C. n° 12 del 1/2/2001.
Delibera C.C. adozione prog. preliminare n° del ____ del ____
Progetto preliminare pubblicato all'albo pretorio dal ____ al ____
Delibera C.C. di approvazione condeduzione oss.ni n° del ____ del ____
Delibera C.C. di adozione del Progetto definitivo n° del ____ del ____

Il geologo: **Dr. Geol. Paolo Sassone**
n° 279 Ordine dei Geologi del Piemonte

Il progettista: **Dr. Arch. Marco Pugno**

LEGENDA DELLA CARTA DI SINTESI (cfr. Norme tecniche di attuazione)

CLASSE II
 Classe II a

CLASSE III

aree non edificate
 Classe III indifferenziata
 Classe IIIa

aree edificate
 Classe IIIb
 Classe IIIb 1
 Classe IIIb 2

Limite Comunale ripermetrato su base catastale

Ri./2 RETICOLATO IDROGRAFICO AFFERENTE AL REGISTRO DELLE ACQUE PUBBLICHE E CANALI DEMANIALI, CON RELATIVA CLASSIFICAZIONE COME DA SCHEDE CIRC. PGR 7/LAP ALLEGATE; SU TALI CORSI D'ACQUA VALE LA FASCIA DI RISPETTO DI CUI ALL'ART. 96 DEL R.D. 523/04.

LEGENDA PAI


Area con pericolosità molto elevata (Ee)
 Area con pericolosità elevata (Eb)
 Area con pericolosità media o moderata (Em)
 Area con pericolosità molto elevata non perimetrata (Ee)
 Area con pericolosità elevata non perimetrata (Eb)
 Limite della zona B-PR ai sensi della L. 267 (Decreto Sarno)
 Aree comprese nelle Fasce A e B del P.A.I.-P.S.F.F. ove vige la relativa normativa d'attuazione

Legenda simboli P.S.F.F./P.A.I. (cfr. Norme tecniche d'attuazione)

limite tra la fascia A e la fascia B (Deliberazione Comitato Istituzionale Autorità di Bacino, Punto 3 O.d.g. del 25/2/2003)
 limite tra la fascia B e la fascia C
 limite esterno della fascia C
 Nuovo limite di progetto tra la fascia B e la fascia C proposto dalla Regione Piemonte al Piano Stralcio di Integrazione al PAI ed adottato con Deliberazione Comitato Istituzionale Autorità di Bacino, (Punto 3 O.d.g. del 25/2/2003)
 Aree proposte per laminazione di piena oggetto di approfondimenti alla quali si applica temporaneamente la normativa di fascia A (art. 3 Deliberazione Comitato Istituzionale Autorità di Bacino, Punto 3 O.d.g. del 25/2/2003)

NB: il limite è individuato dal bordo interno del graficismo

LOCALIZZAZIONE DELL'AREA IN STUDIO

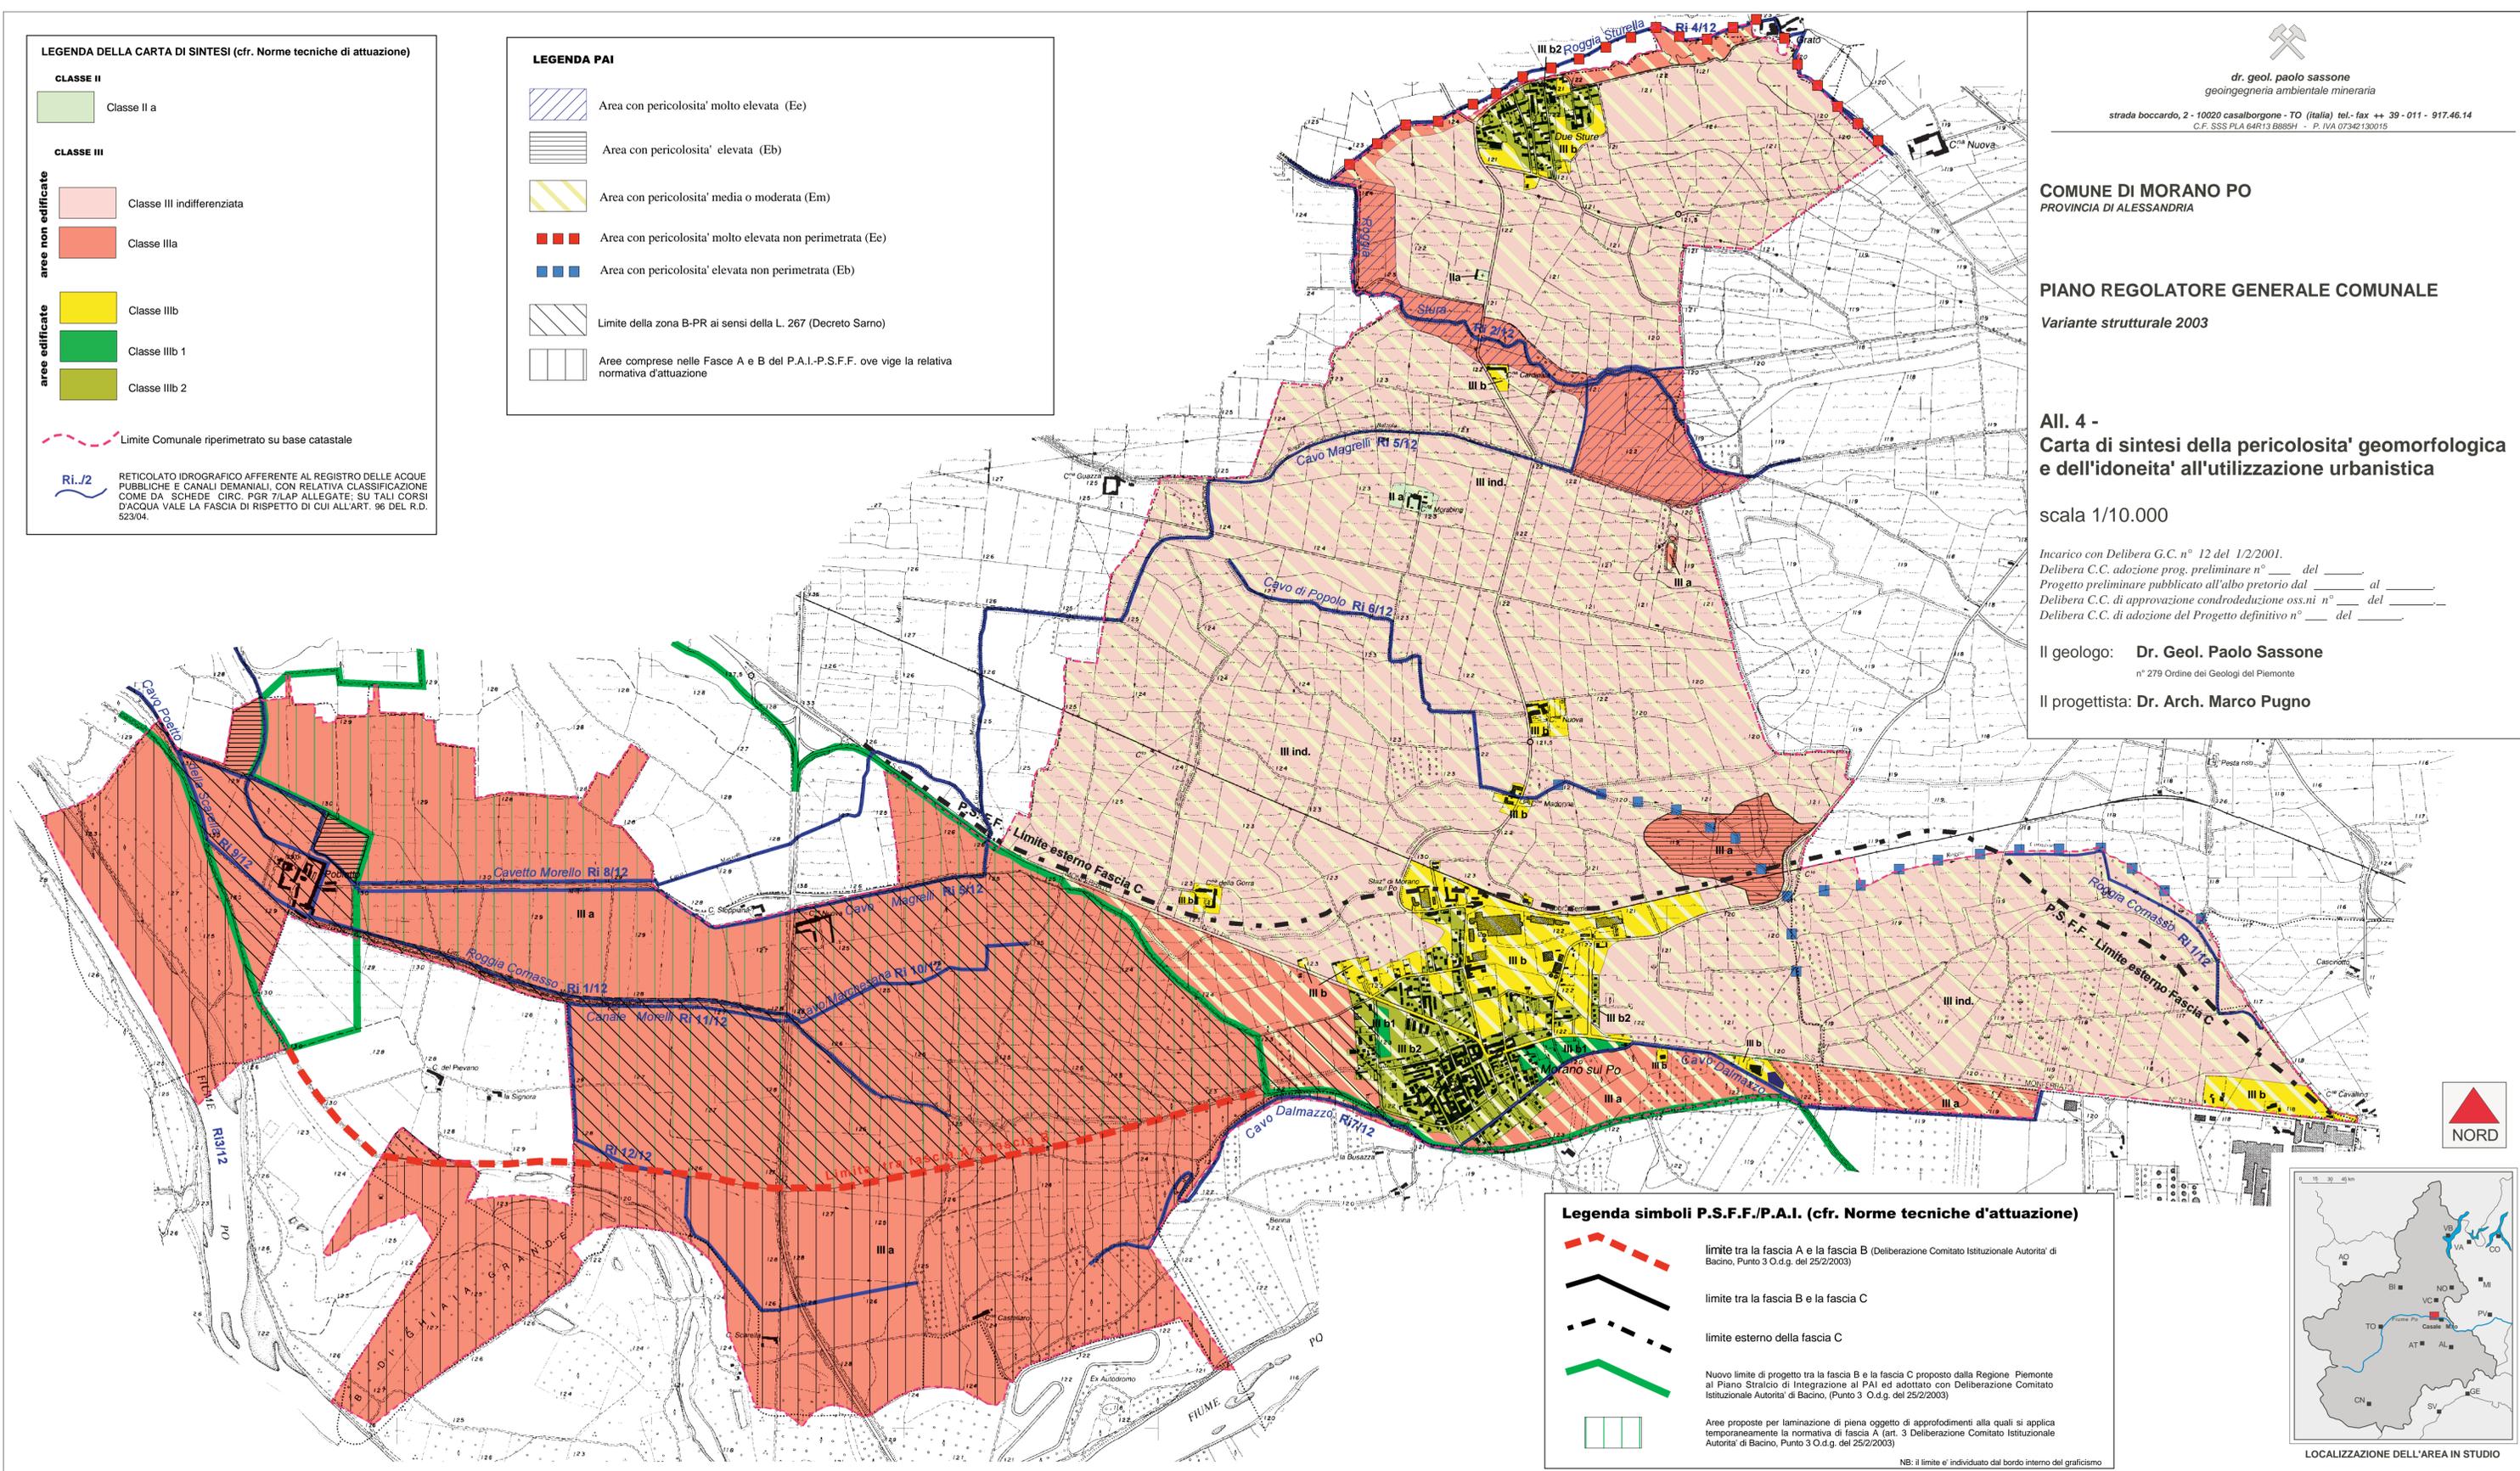

Versione definitiva che espone il parere scritto espresso dalle Direzioni Regionali nella seduta conclusiva del Tavolo Tecnico Regionale del 11/02/2003