

P.A.I.

Le Fasce fluviatili del P.A.I. rappresentate nel presente elaborato s'intendono invalidate e sostituite dalle perimetrazioni delle stesse presenti nella Deliberazione del Comitato Istituzionale dell'Autorità di Bacino del fiume Po n. 10 del 18 marzo 2008-Progetto di variante al Piano stralcio per l'assetto idrogeologico (P.A.I.)- Sistemazione idraulica del fiume Po da confluenza Dora Baltea a confluenza Tanaro

- Area Em
- Area Ee
- Area Eb
- Limite della zona B-PR ai sensi della L.267 (Decreto Sarno)
- Area non perimetrata Ebl
- Area non perimetrata Eel
- Aree comprese nella fascia A e B del P.A.I. - PSFF

P.S.F.F. - P.A.I.

- Limite esterno fascia C
- Nuovo limite di progetto tra la fascia B e la fascia C proposto dalla Regione Piemonte (Deliberazione Comitato Istituzionale Autorità di Bacino, Punto 3 O.d.g del 25/02/20003)
- Aree proposte per laminazione di piena
- Limite tra la fascia A e la fascia B (Deliberazione Comitato Istituzionale Autorità di Bacino, Punto 3 O.d.g del 25/02/20003)

- Ferrovia
- Strade statali e provinciali
- Linea alta tensione
- Cimiteri
- Fasce di rispetto della roggia Stura e del canale Magrelli
- Aree inedificabili (perchè di salvaguardia ambientale) e relativi beni da tutelare
- Aree prevalentemente residenziali, urbanizzate ed urbanizzande, e relativi spazi per servizi, aree libere inedificabili intercluse o marginali
- Nucleo storico-ambientale
- Aree per impianti produttivi e/o commerciali esistenti e previsti e relativi spazi per attrezzature di servizio
- Aree per l'attività agricola
- Aree di salvaguardia della viabilità temporaneamente inedificabili
- Area archeologica
- Zone gravate da usi civici
- Ingressi Urbani
- Aree da espropriare per la formazione del nuovo tracciato stradale con relativa fascia di rispetto

- Nuovo argine con fascia di rispetto
- Fascia vincoli paesistici D.lgs 490/1999
- di Discarica inerti
- PdR Aree soggette a piano di Recupero
- Corsi d'acqua (Pubblici)
- Corsi d'acqua (Privati)

AREE DI SALVAGUARDIA IDROGEOLOGICA:


- a edificabilità controllata;
- inedificabili

P.T.O. - PIANO D'AREA

- Limite del sistema delle aree protette (LR 65/95)
- Limite del sistema delle aree protette (LR 28/90)
- Fasce di pertinenza fluviale
- Zona di interesse naturalistico N1
- Zona di prevalente interesse agricolo A1
- Zona di prevalente interesse agricolo A3
- Zona urbanizzata U2
- Reticolo ecologico minore
- Insedimenti arteriali
- Percorsi storici accertati
- Percorsi di fruizione

TUTELA IDROGEOLOGICA

- Classe II A
- Classe III indifferenziata
- Classe III A
- Classe III B
- Classe III B1
- Classe III B2

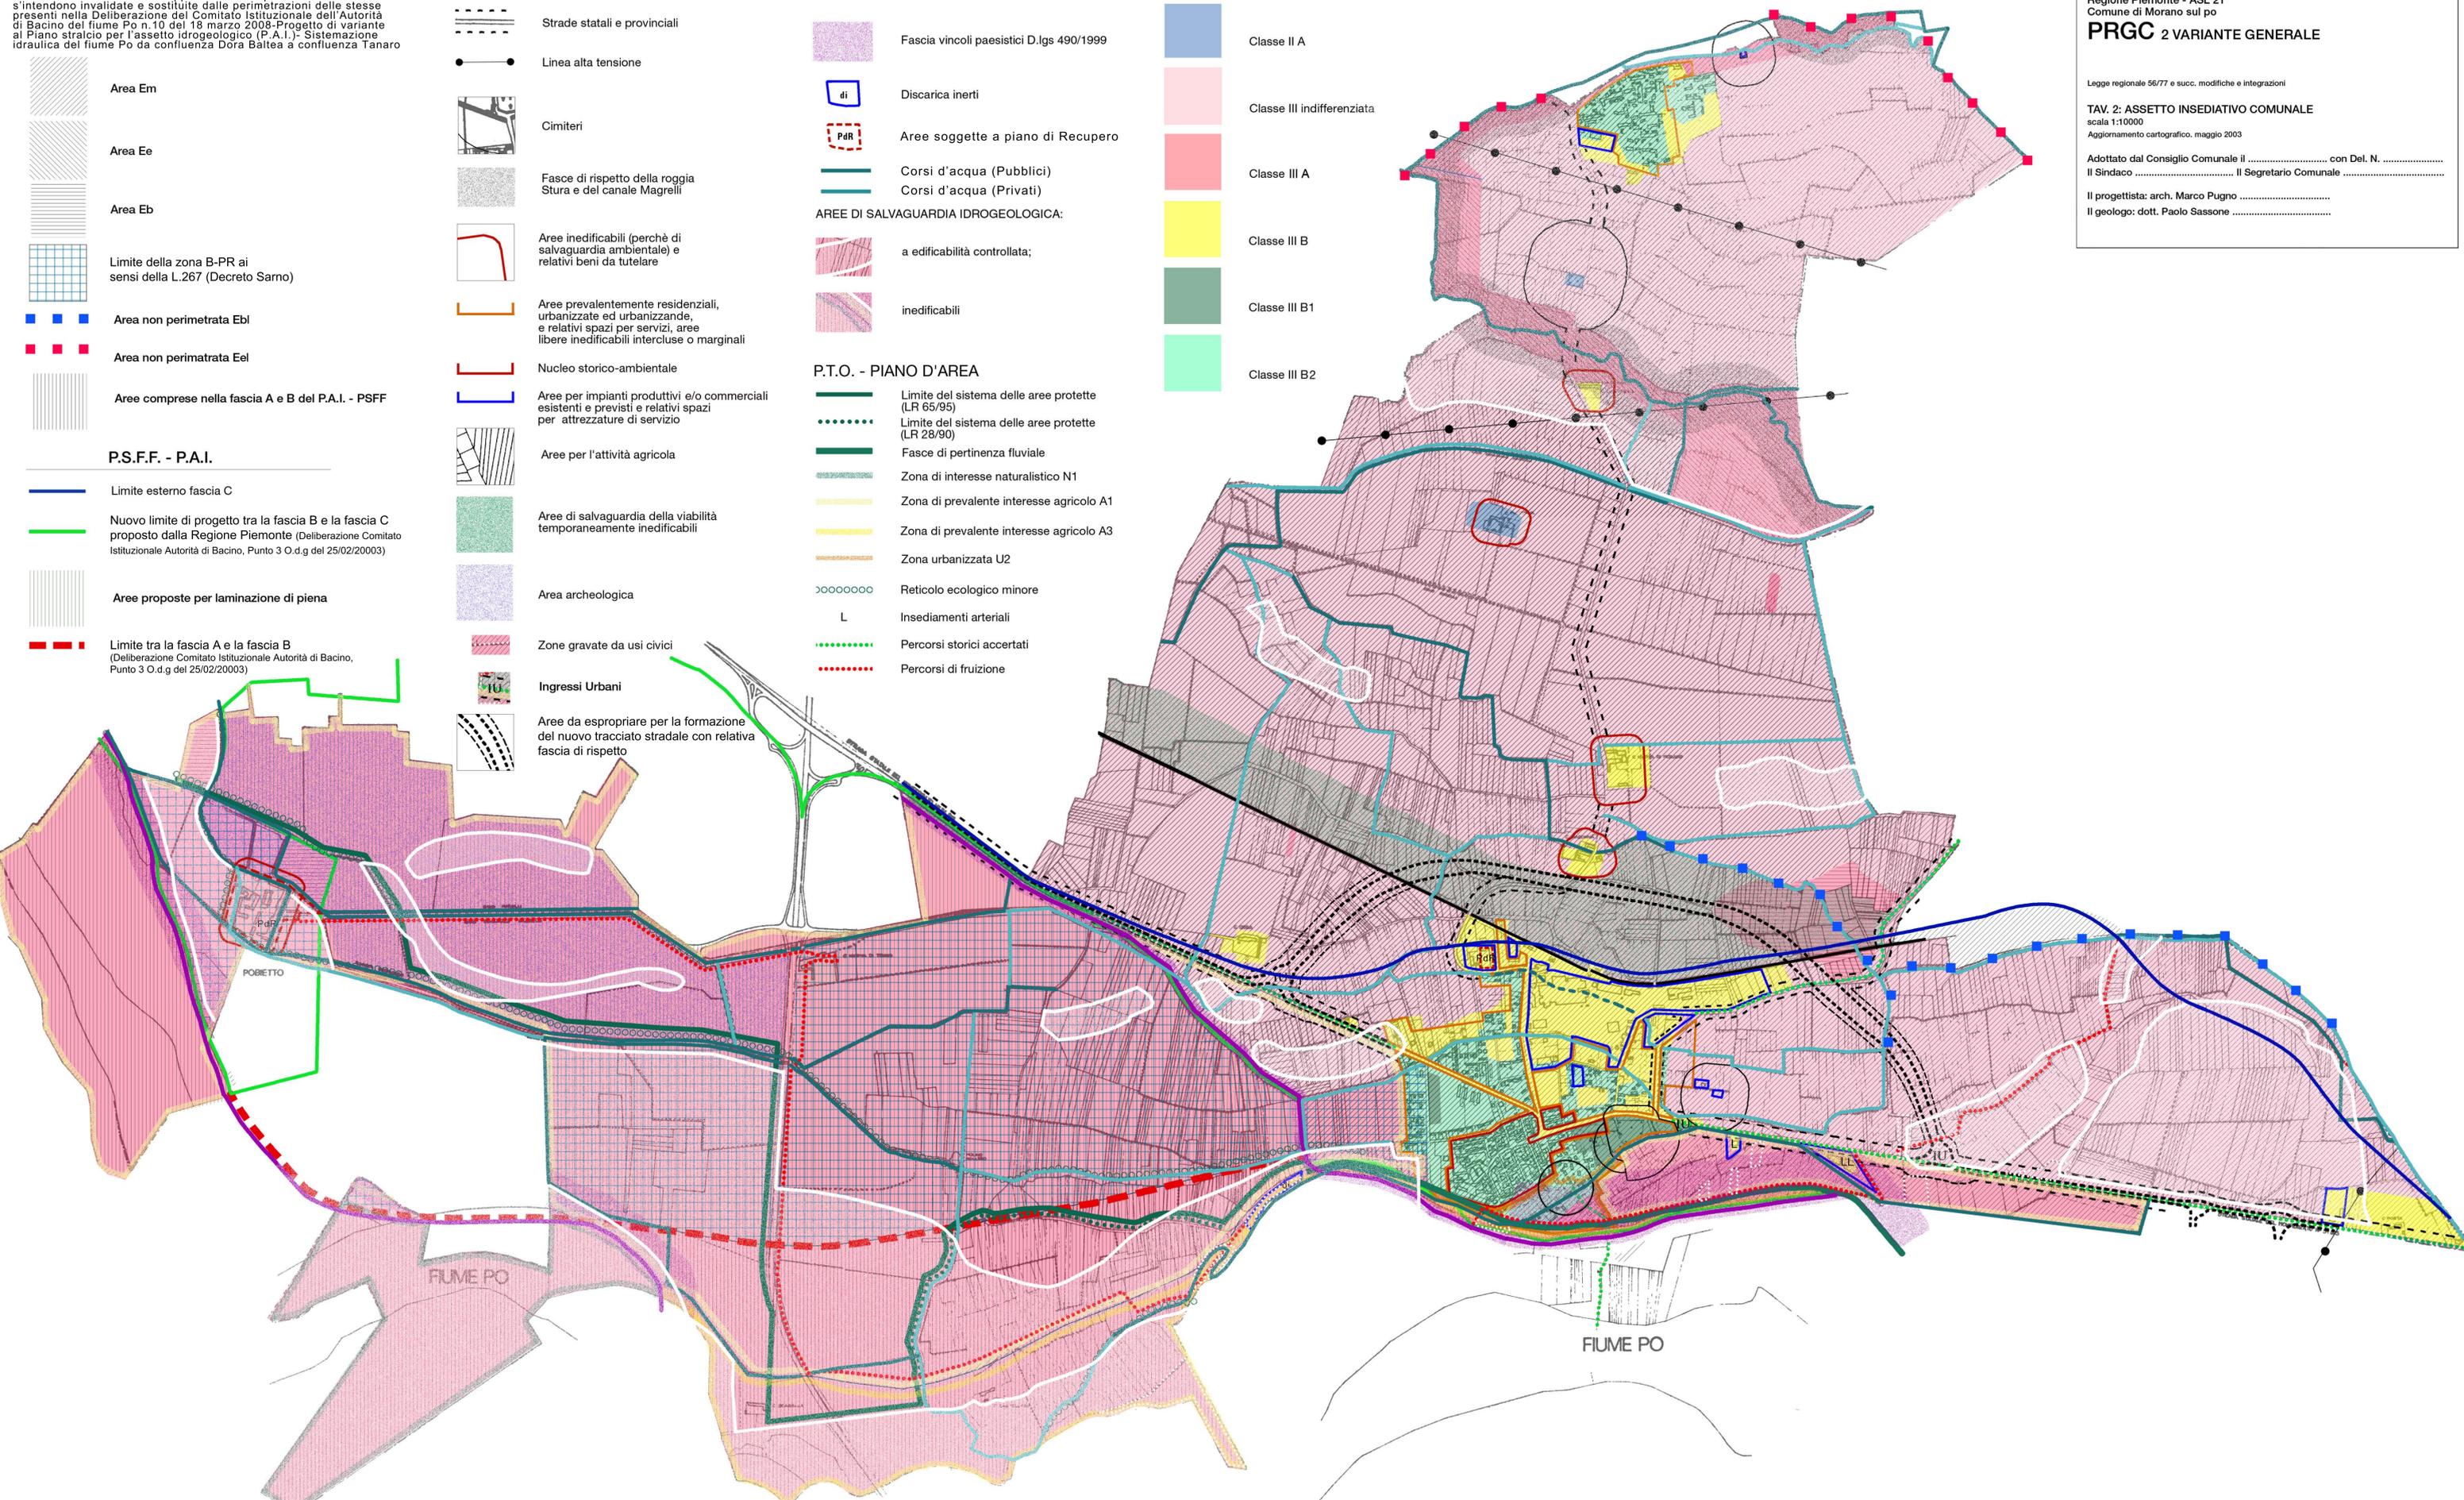

Regione Piemonte - ASL 21
 Comune di Moran sul po
PRGC 2 VARIANTE GENERALE

Legge regionale 56/77 e succ. modifiche e integrazioni

TAV. 2: ASSETTO INSEDIATIVO COMUNALE
 scala 1:10000
 Aggiornamento cartografico, maggio 2003

Adottato dal Consiglio Comunale il con Del. N.
 Il Sindaco Il Segretario Comunale

Il progettista: arch. Marco Pugno
 Il geologo: dott. Paolo Sassone