COMUNE DI MORANO SUL PO – Estratto del PRGC vigente, adottato con D.G.R. Regione Piemonte n. 9–9560 del 09/09/2008
Tavola 2: Assetto insediativo comunale – scala 1:10000

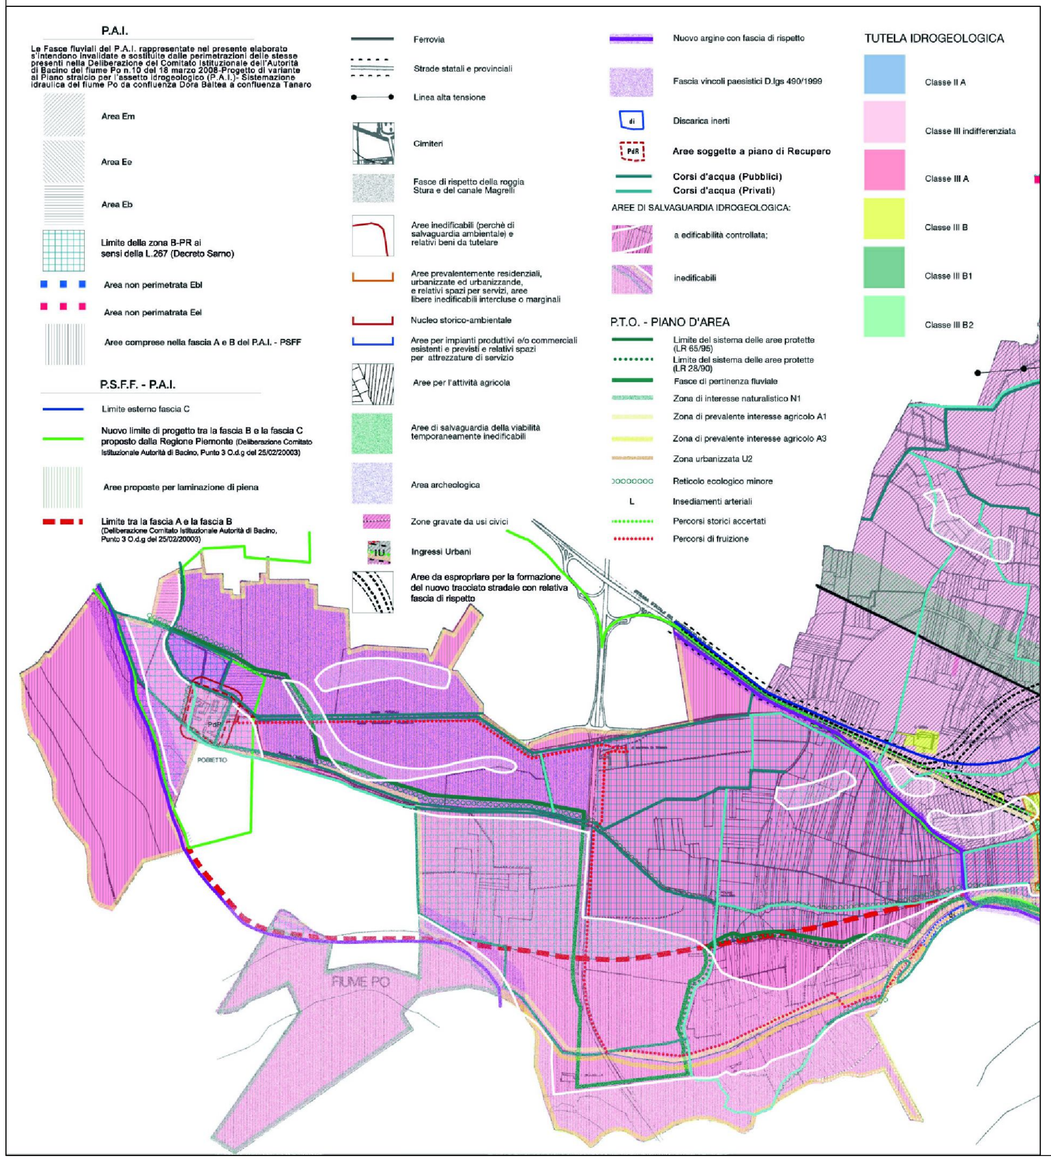

COMUNE DI MORANO SUL PO – Estratto del PRGC vigente
con evidenziazione delle aree oggetto di variante a seguito dell'inserimento dell'opera in progetto
Tavola 2: Assetto insediativo comunale – scala 1:10000

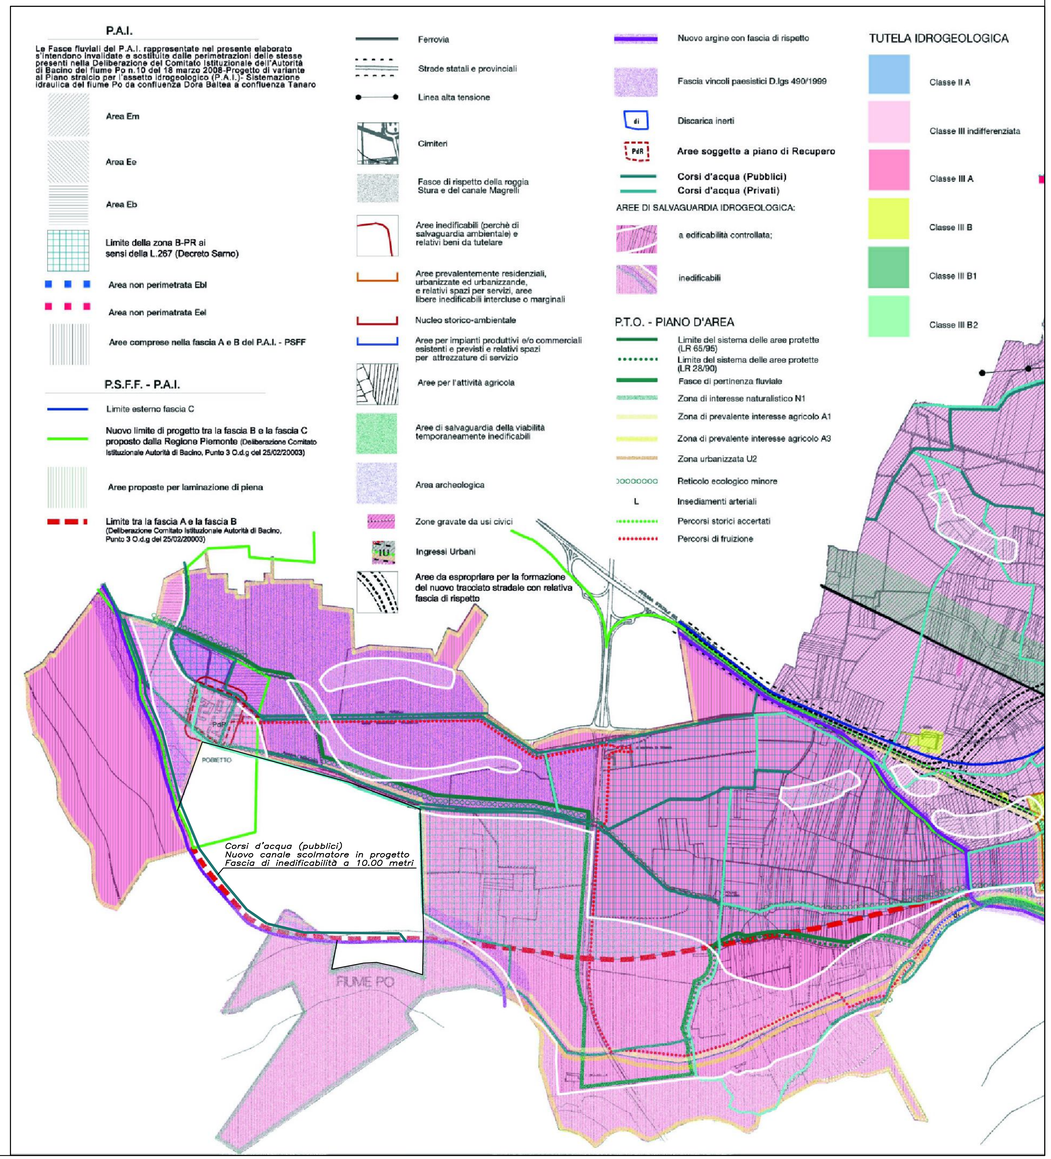

REGIONE PIEMONTE

Valutazione di Incidenza e Impatto Ambientale
Progetto Generale Autorizzato con D.G.R. 26–9035 in data 25.06.2008

ASSOCIAZIONE D'IRRIGAZIONE OVEST SESIA
(Vercelli)
Convenzione Rep. n. 17045 del 29.11.2012

EVENTO ALLUVIONALE 2000
PROGRAMMA STRALCIO PIANI GENERALI DI RICOSTRUZIONE O.M. 3090/2000
Primo Lotto–Tratto da manufatto scolmatore Canale Magrelli a restituzione Po
ADEGUAMENTO SEZIONI DI DEFLUSSO CORSI DEMANIALI
(ALVEI E ATTRAVERSAMENTI)
TRINÒ – NUOVO CANALE SCOLMATORE
STRADA INTERCOMUNALE CON FUNZIONE DI PROTEZIONE CIVILE

DATA: APRILE 2014
AGGIORNAMENTO: -

ATTIVITA' DI PROGETTAZIONE:
STECI s.r.l.
SOCIETA' DI INGEGNERIA
10100 TORINO – Via Ghedini, 140
Tel.(011)9120320-Fax(011)9120470-email info@steci.it
IL PROGETTISTA
(Dott. Ing. Domenico CASTELLI)

SERIE OPERE CIVILI

TAVOLA N° 24

VARIANTE DEL PRGC VIGENTE
DEL COMUNE DI MORANO SUL PO
CON INSERIMENTO DELL'OPERA IN PROGETTO

SCALA DEL DISEGNO: 1:10000

COLLABORAZIONE:

PROGETTO DEFINITIVO

PRATICA N° 102790
ARCH. N° D 301
FILE: 102790-24

MODIFICHE AGGIORNAMENTI	AGGIORNAMENTO N.			
	DATA			
		DISEGNATORE	CONTROLLO	APPROVAZIONE
CONTROLLO	FIRMA			

ARCHIVIO AICS: 304 A